

LAUFEN

BIJOU




8.1123.0 Einbau-Waschtisch
 8.1123.0 Basin à insérer
 8.1123.0 Lavabo da incasso soprapiano
 8.1123.0 Drop-in basin
 8.1123.0 Lavabo empotrable
 8.1123.0 Inbouw wastafel
 8.1123.0 Vestavěný umývací stůl
 8.1123.0 Įmontuotas praustuvas
 8.1123.0 Umywalka do zabudowy
 8.1123.0 Beépített mosdóasztal
 8.1123.0 Встроенный умывальник
 8.1123.0 Плот за мене за вграждане

Schablone 8.9980.2
 Gabarit 8.9980.2
 Sagoma 8.9980.2
 Template 8.9980.2
 Plantilla 8.9980.2
 Sjabloon 8.9980.2
 Šablona 8.9980.2
 Šablonas 8.9980.2
 Szablon 8.9980.2
 Sablon 8.9980.2
 Leкало 8.9980.2
 Шаблон 8.9980.2

Einbau Stein
 Montage pierre naturelle
 Montaggio su piani in pietra
 Stone inset

Instalación, piedra
 Inbouw steen
 Osazeni z kamene
 Įmontavimas iš akmens


Montaż – kamień
 Beépítés, kő
 Установка камня
 Монтаж на камък

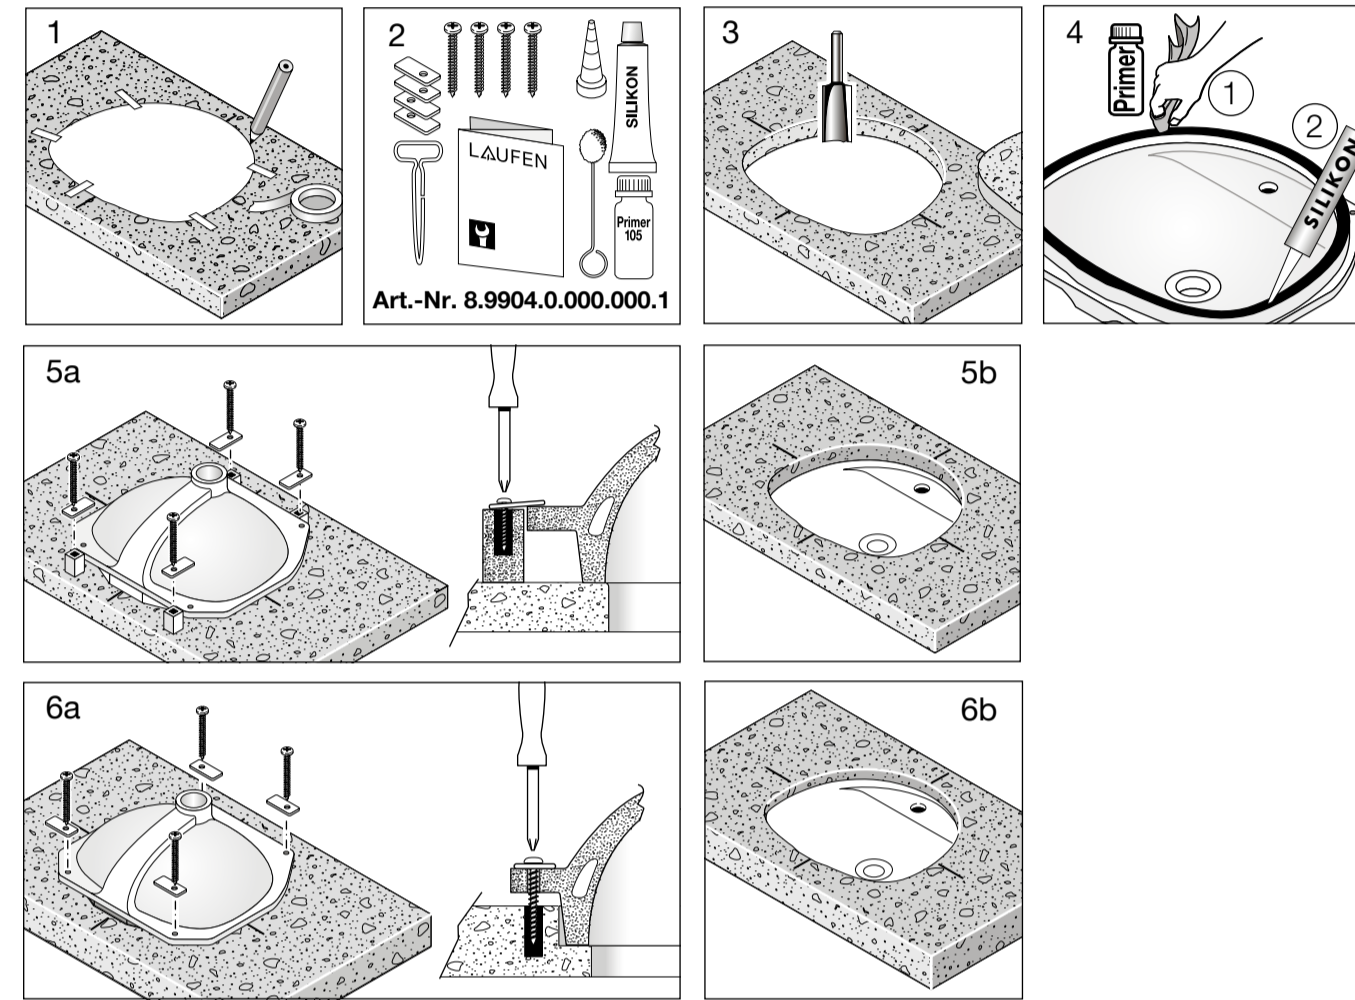

Einbau Holz
 Montage bois
 Montaggio su piano in legno
 Wooden inset

Instalación, madera
 Inbouw hout
 Osazeni ze dřeva
 Įmontavimas iš medienos

Montaż – drewno
 Beépítés, fa
 Установка дерева
 Монтаж на дърво

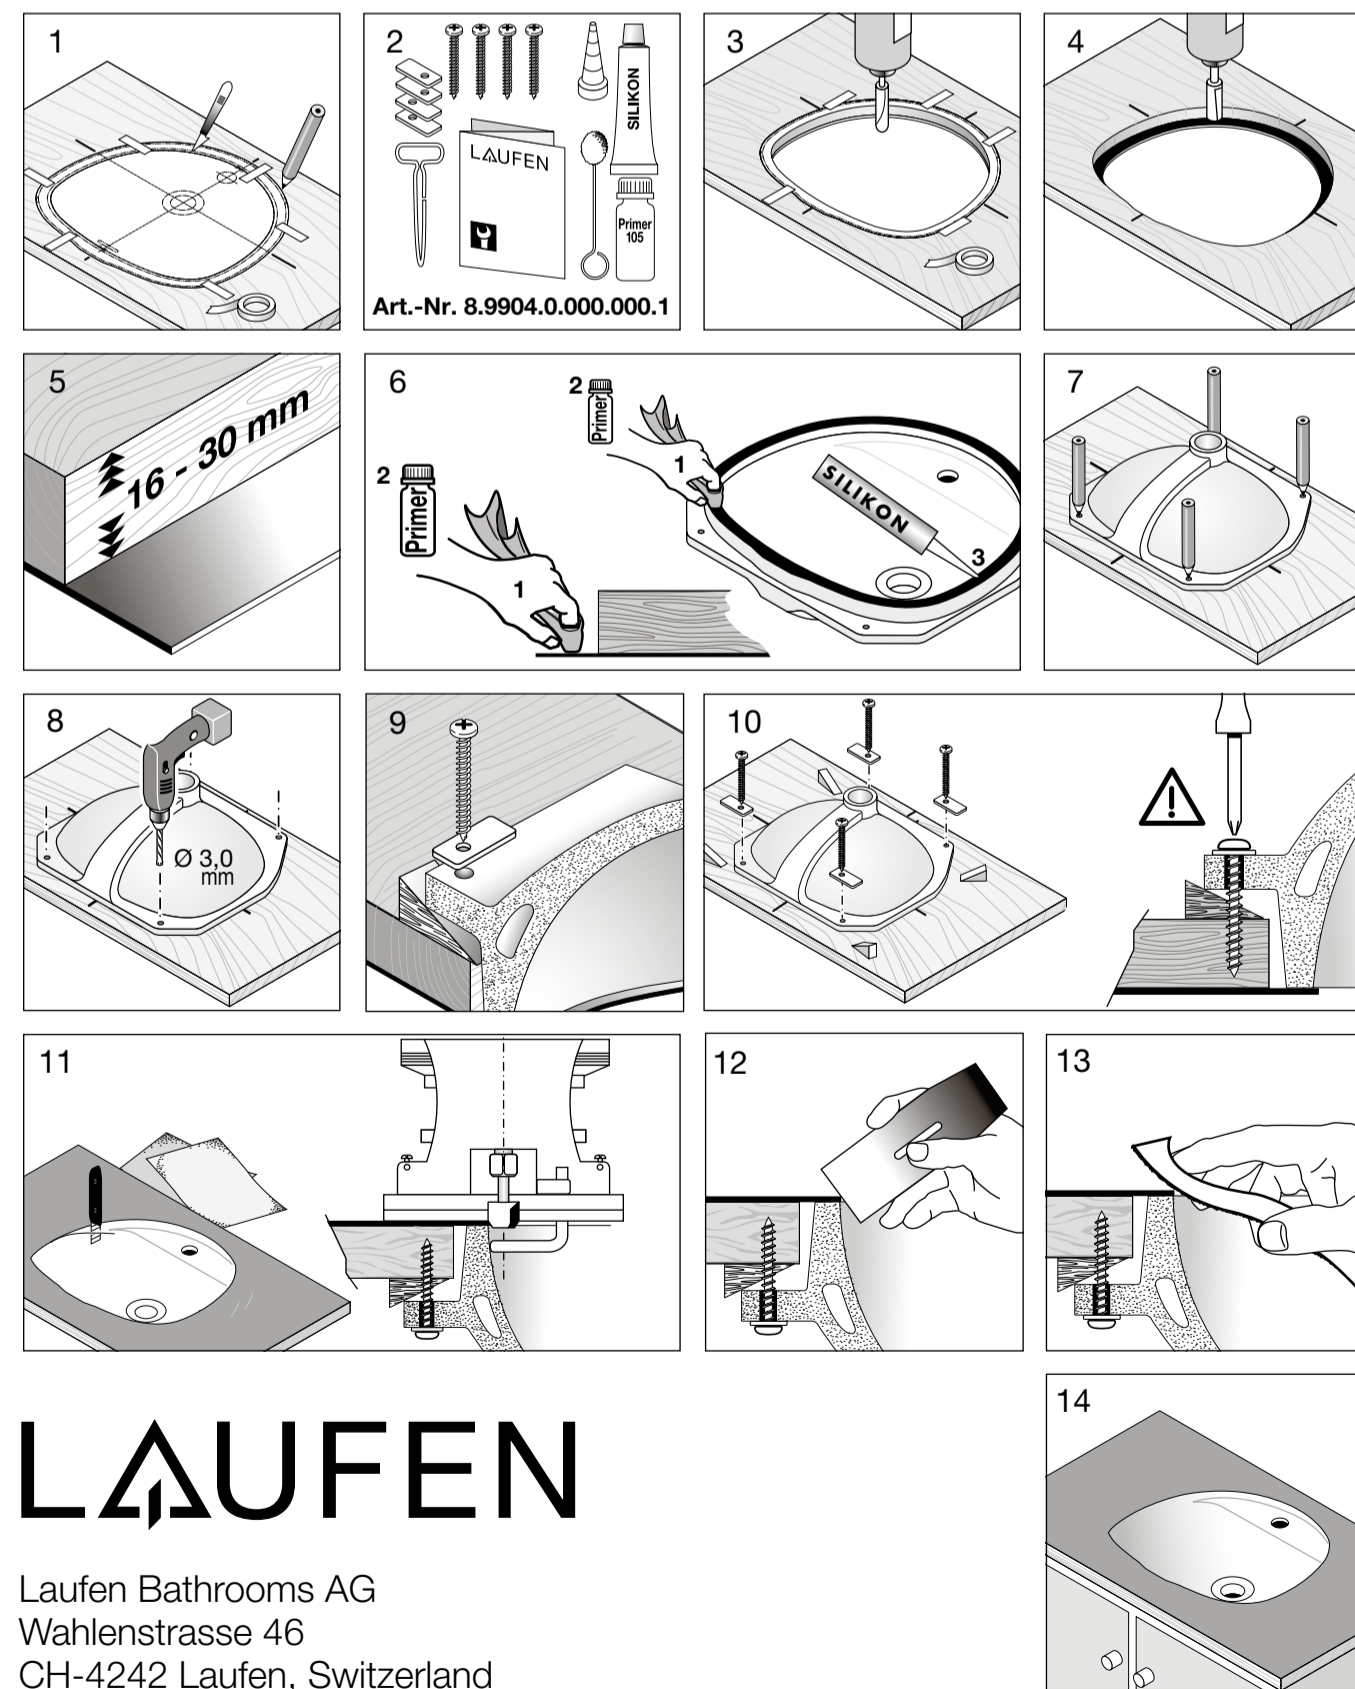


LAUFEN

Laufen Bathrooms AG
 Wahlenstrasse 46
 CH-4242 Laufen, Switzerland
 www.laufen.com

DE/FR/IT/EN/ES/NL/CS/LT/PL/HU/RU/BG

06/02/08 8.9980.2.000.000.1 KPA

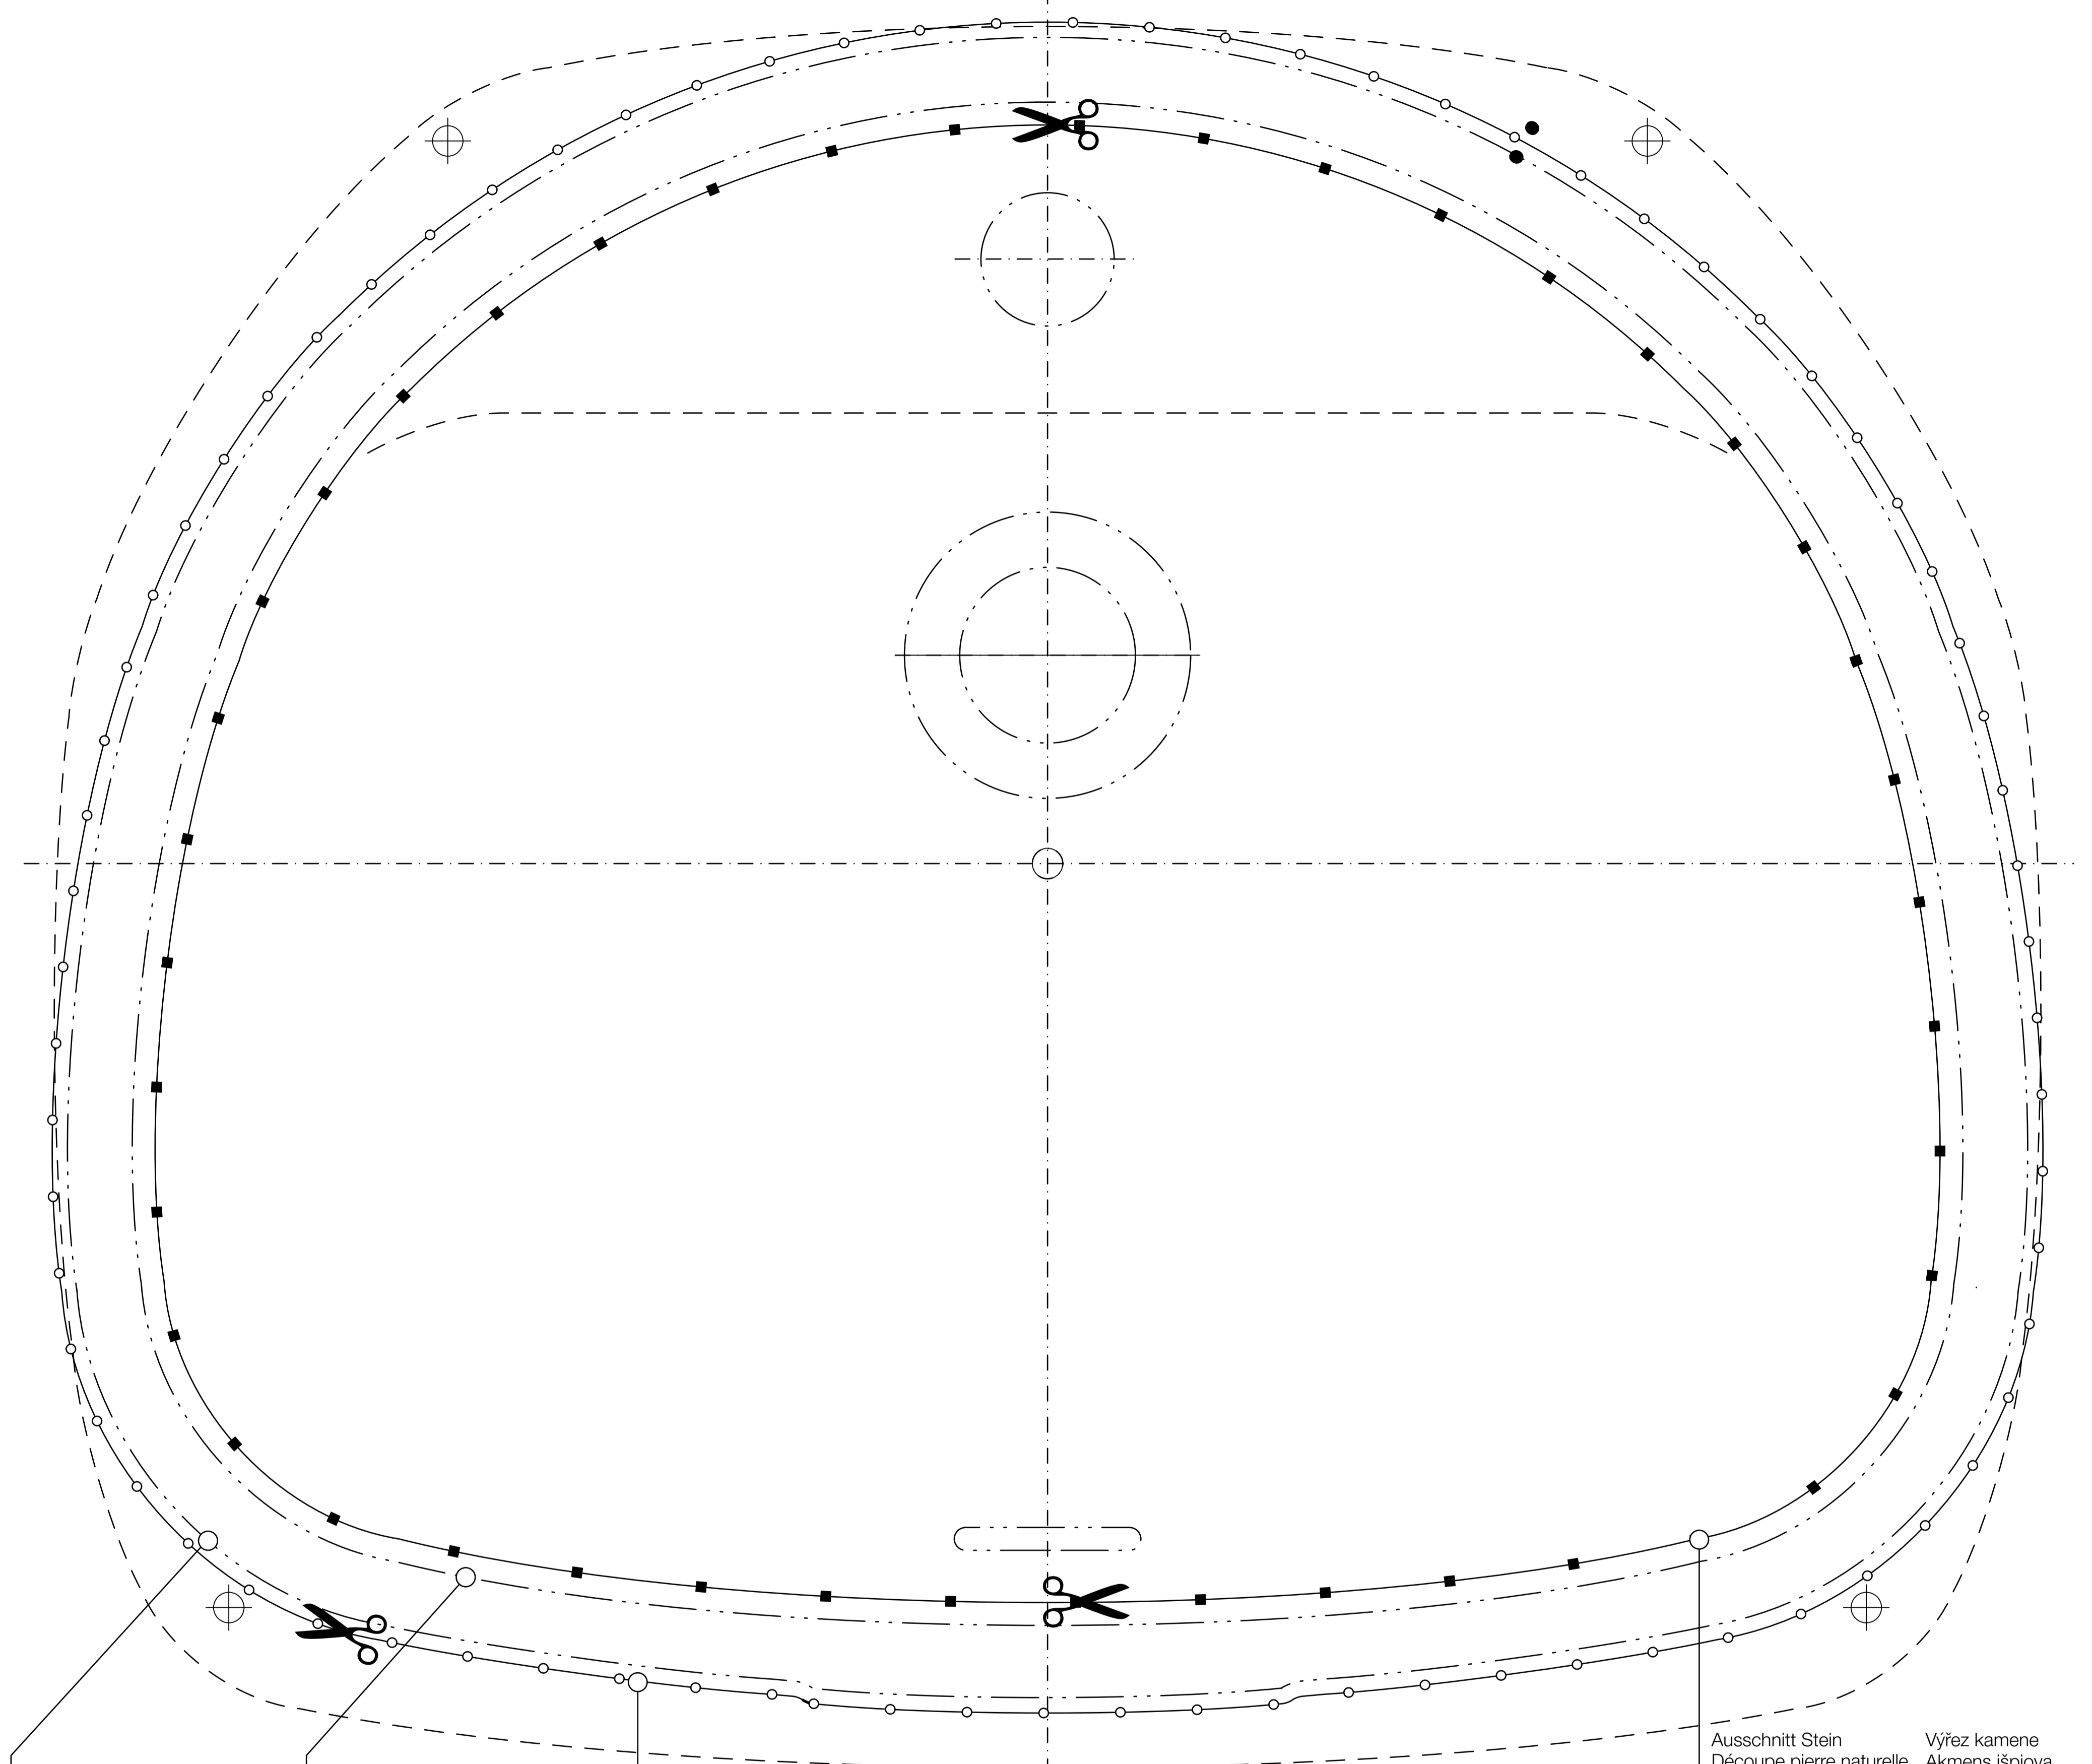

Aussenkontur Keramik
 Contour externe céramique
 Profilo esterno ceramica
 Outer Contour Ceramic
 Contorno exterior cerámica
 Buitenste omtrek keramiek
 Tvarovaná keramika
 Kontūra keramika
 Kształt ceramik
 A kerámia külső kontúrja
 Формы керамики
 Керамична форма

Innenkontur Keramik
 Contour intérieur céramique
 Profilo interno ceramica
 Internal ceramic contour
 Contorno interior, cerámica
 Inwendig profiel keramiek
 Vnitřní kontura z keramiky
 Vidaus kontūras iš keramikos
 Kontur wewnątrzny – ceramika
 Belső kontúr, kerámia
 Вырез керамики
 Вътрешен контур на керамика

Ausschnitt Holz-Trägerplatte
 Découpe du plateau porteur en bois
 Taglio del piano portante in legno
 Wooden bearer-plate cut-out
 Corte placa soporte de madera
 Uitsparing houten onderlegplaat
 Výřez dřevěné nosné desky
 Išpjautinė medinė montavimo plokštė
 Wycięcie w płycie nośnej z drewna
 Kivágás, fa tartólemező
 Вырез деревянной несущей плиты
 Изрез в дървен носещ плот

vorne
 devant
 fronte
 front
 delante
 voorzijde
 předek
 priekis
 wytworny
 elől
 передняя часть
 предна част

Ausschnitt Stein
 Découpe pierre naturelle
 Taglio su piani in pietra
 Stone cutout
 Corte, piedra
 Uitsparing steen

Výřez kamene
 Akmens išpjova
 Wycinek – kamień
 Kivágás, kő
 Вырез камня
 Изрязване на камък

M 1:1

