


ОПТИМА 70

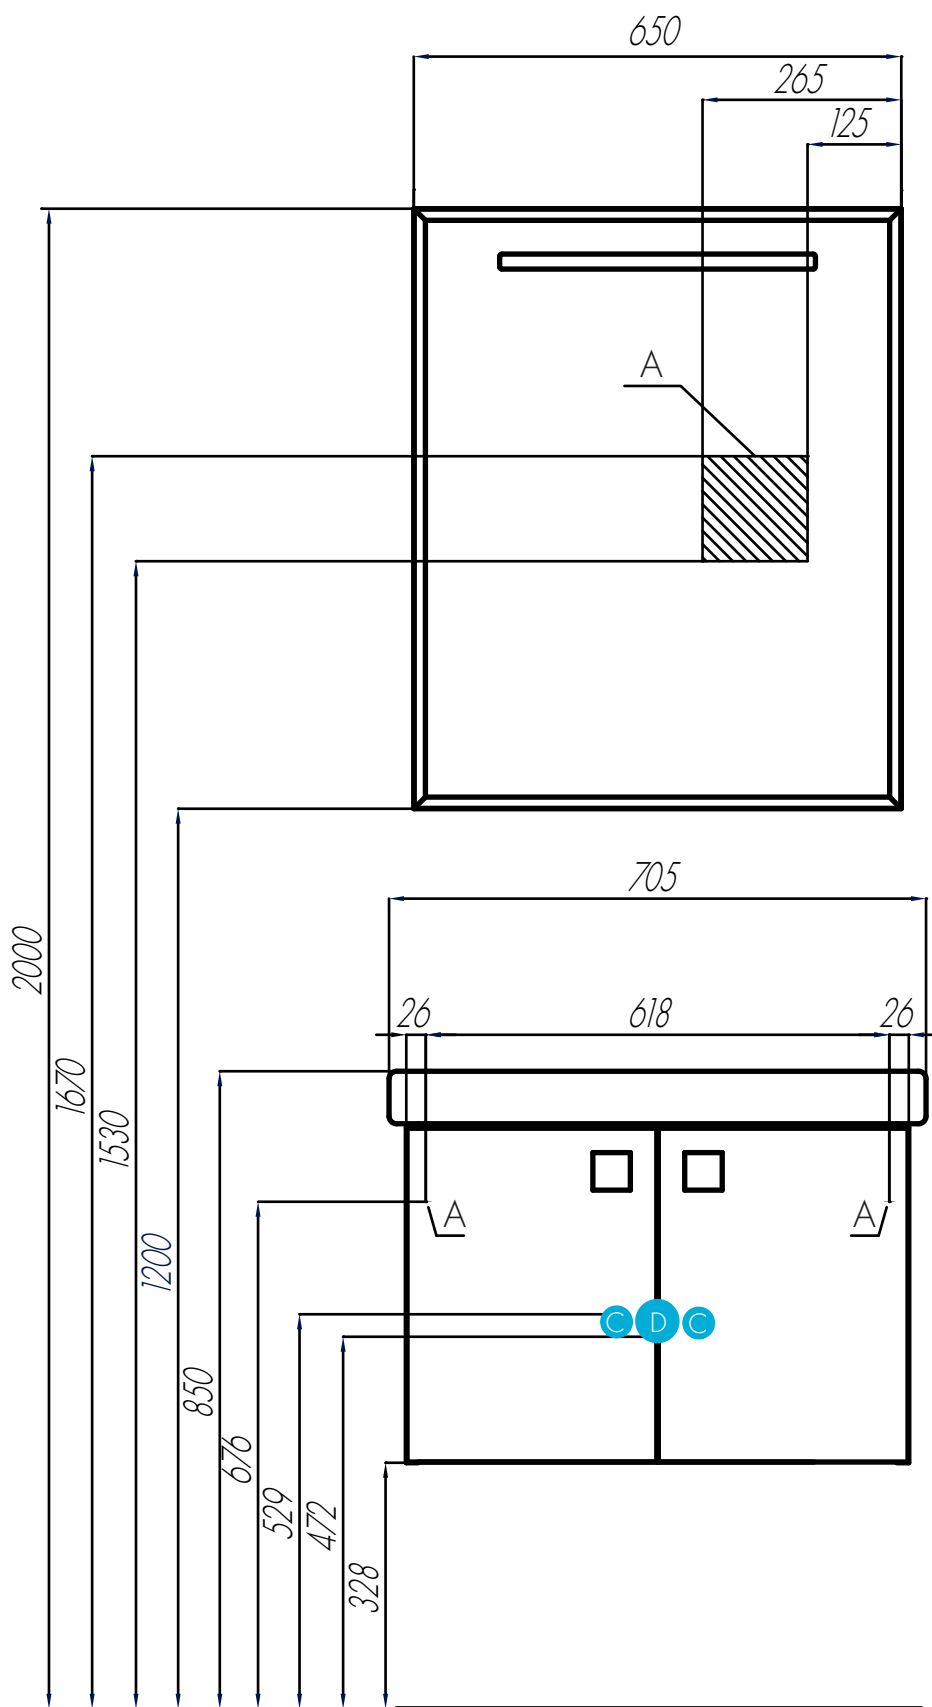

- A - место подключения электрического провода
- C - место вывода труб водоснабжения
- D - место для вывода трубы канализации