
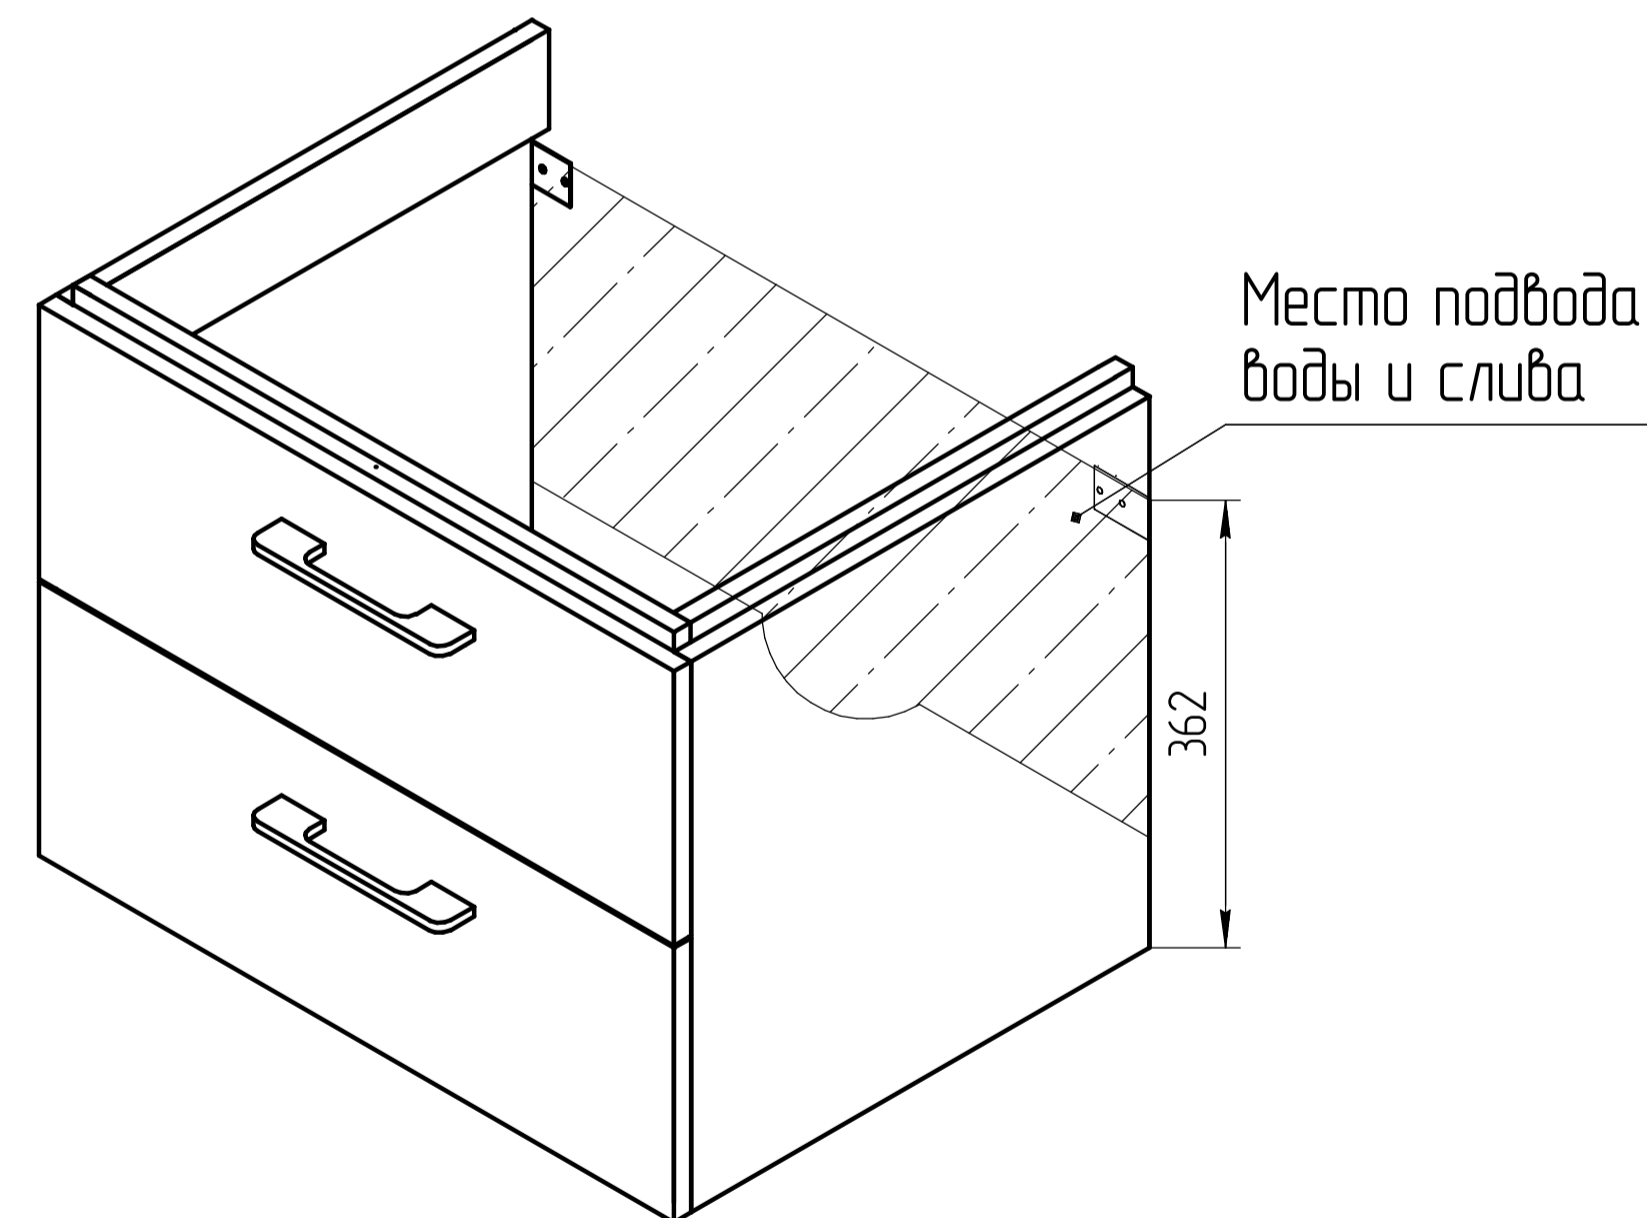
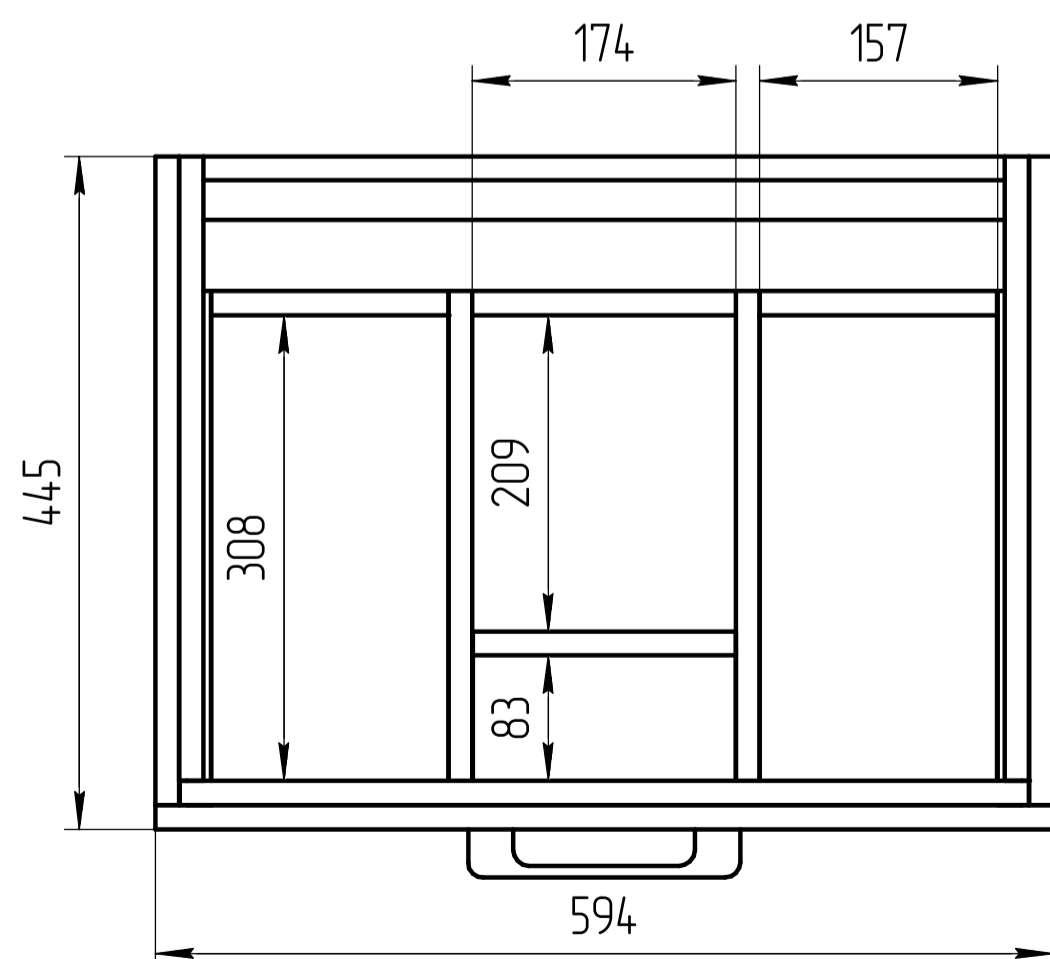


Уровень пола

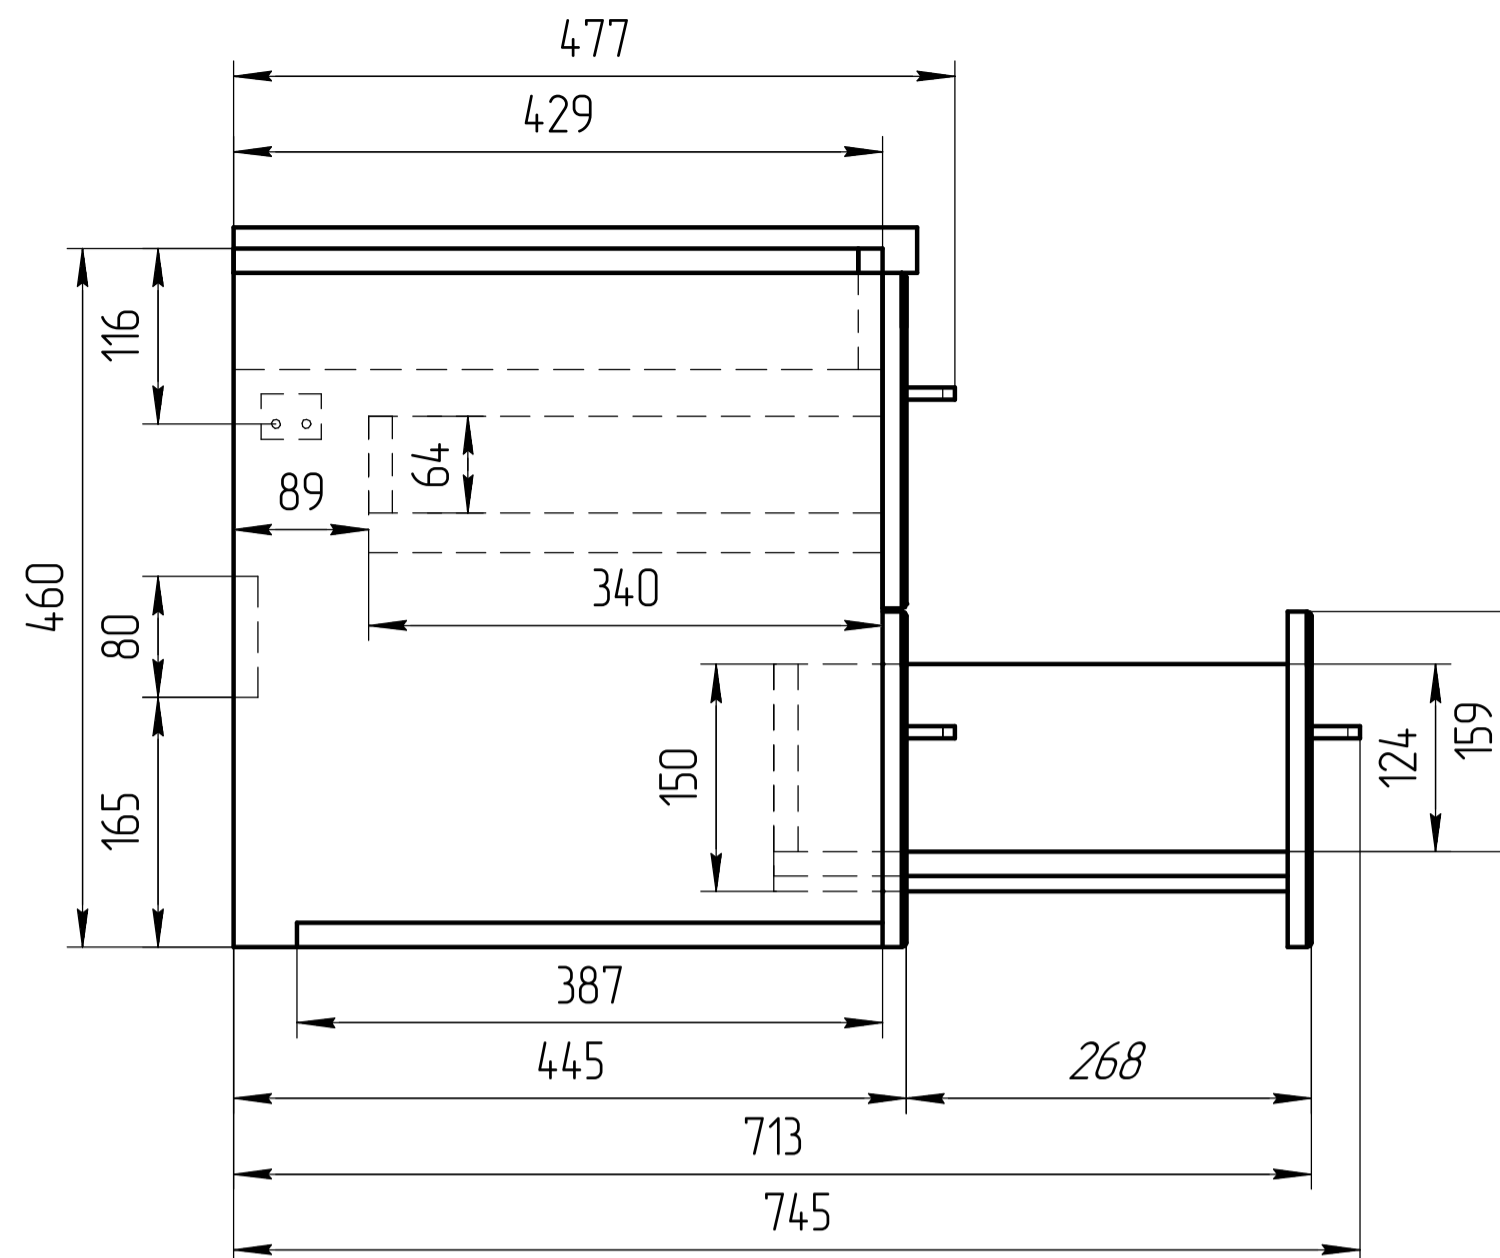

*** - монтажная высота от уровня пола до края раковины

				TM 01.00.002 СБ			
				Тумба LARA 60		Масштаб	
Разраб. Родионов С.						1:5	
				ЛДСП 16мм			