
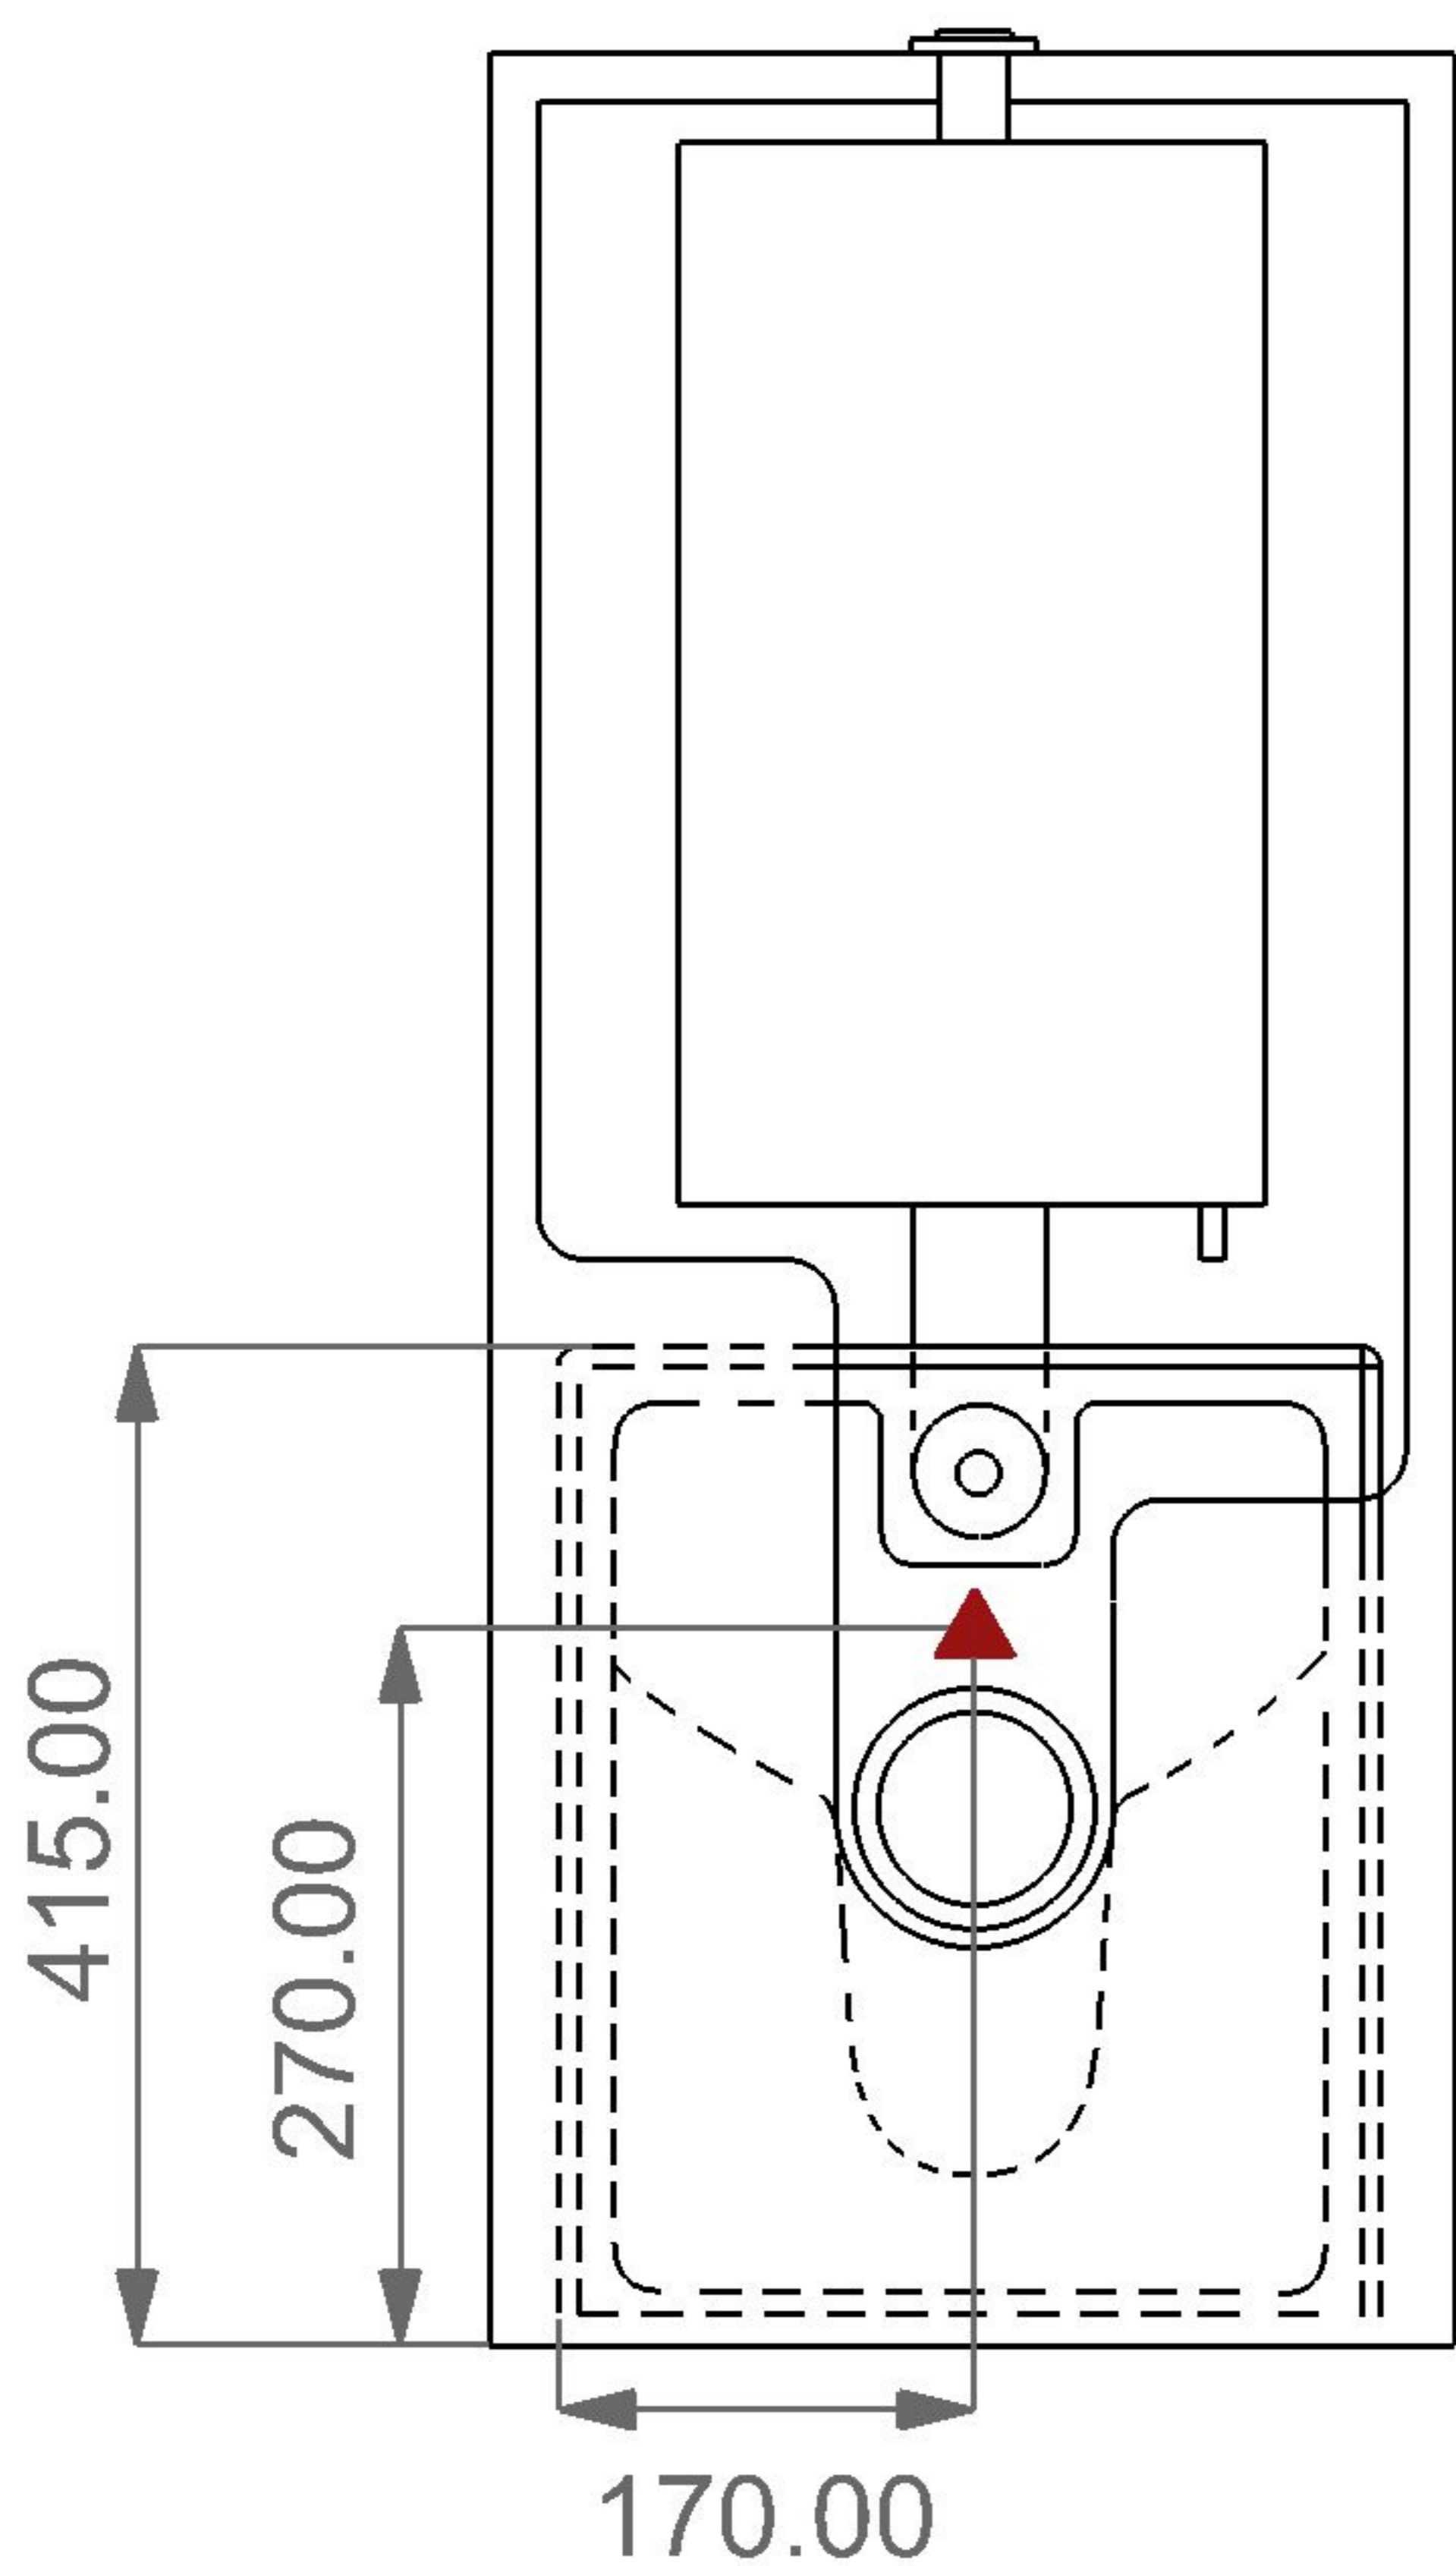



Vaso monoblocco Box
Box wc monoblock

Cod. BXWC01 - BXCIMBL

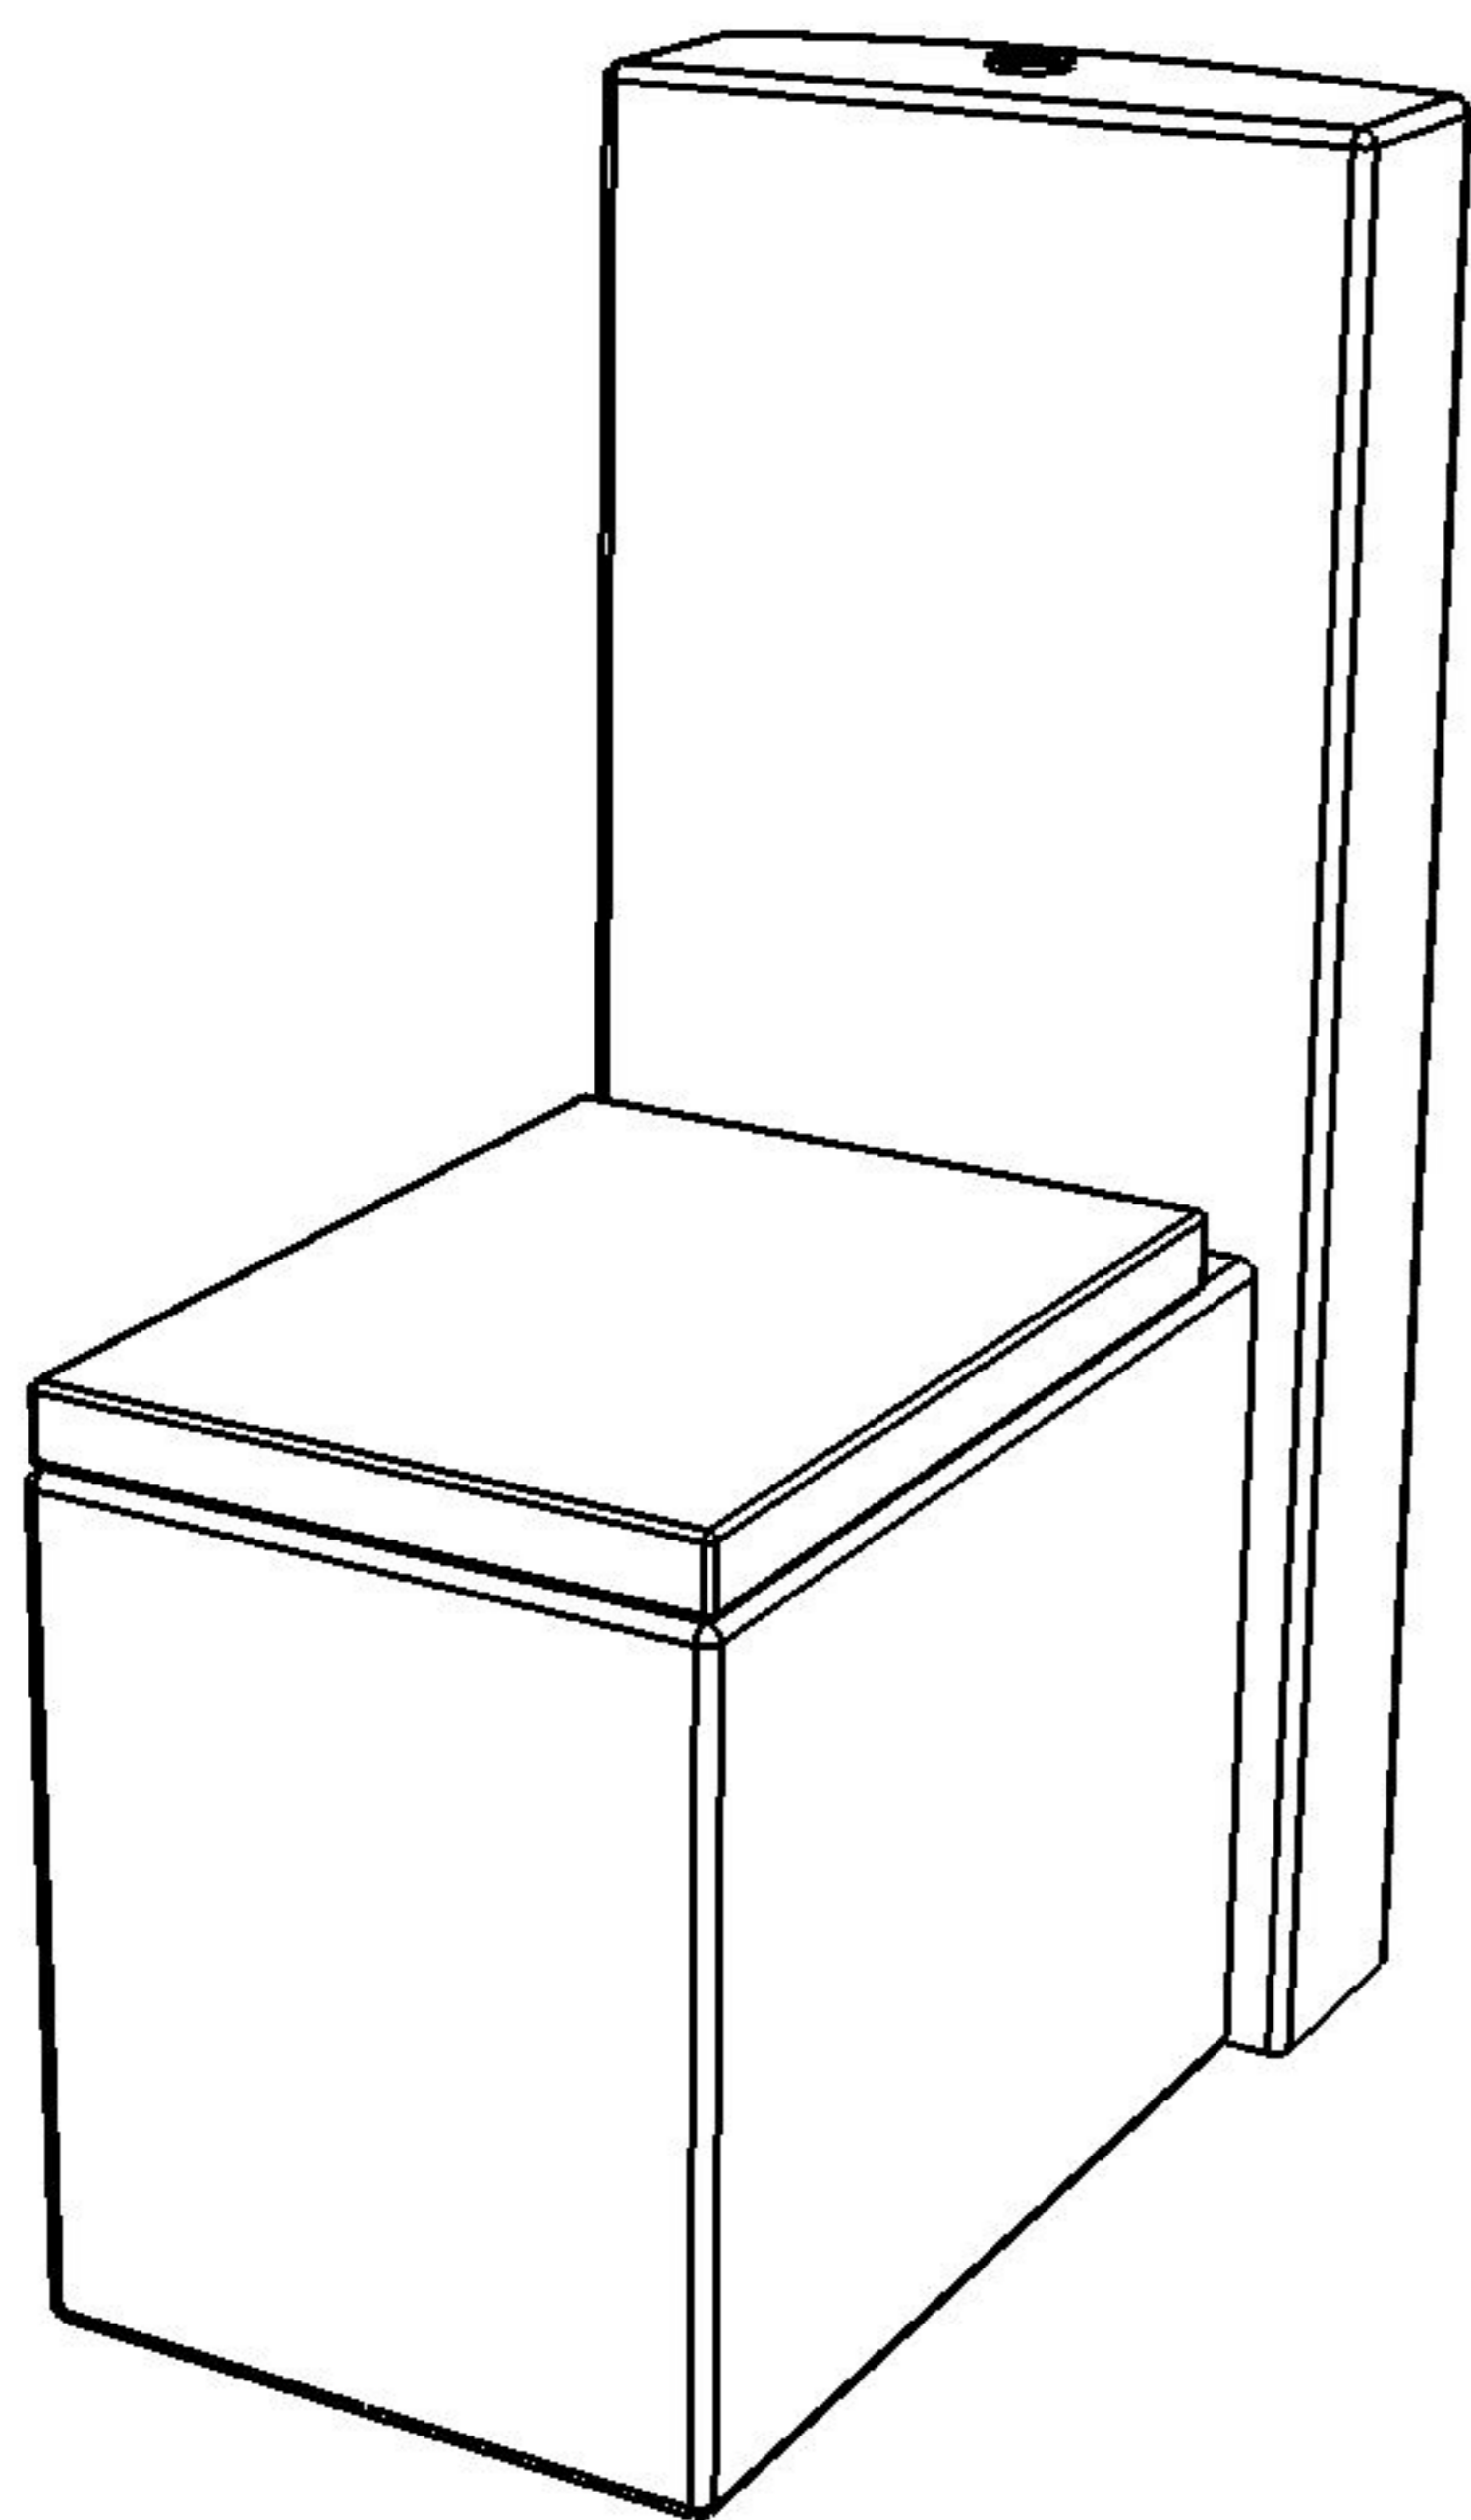

Dispositivo vaso/bidet
Wc/bidet device

Cod. ACS114

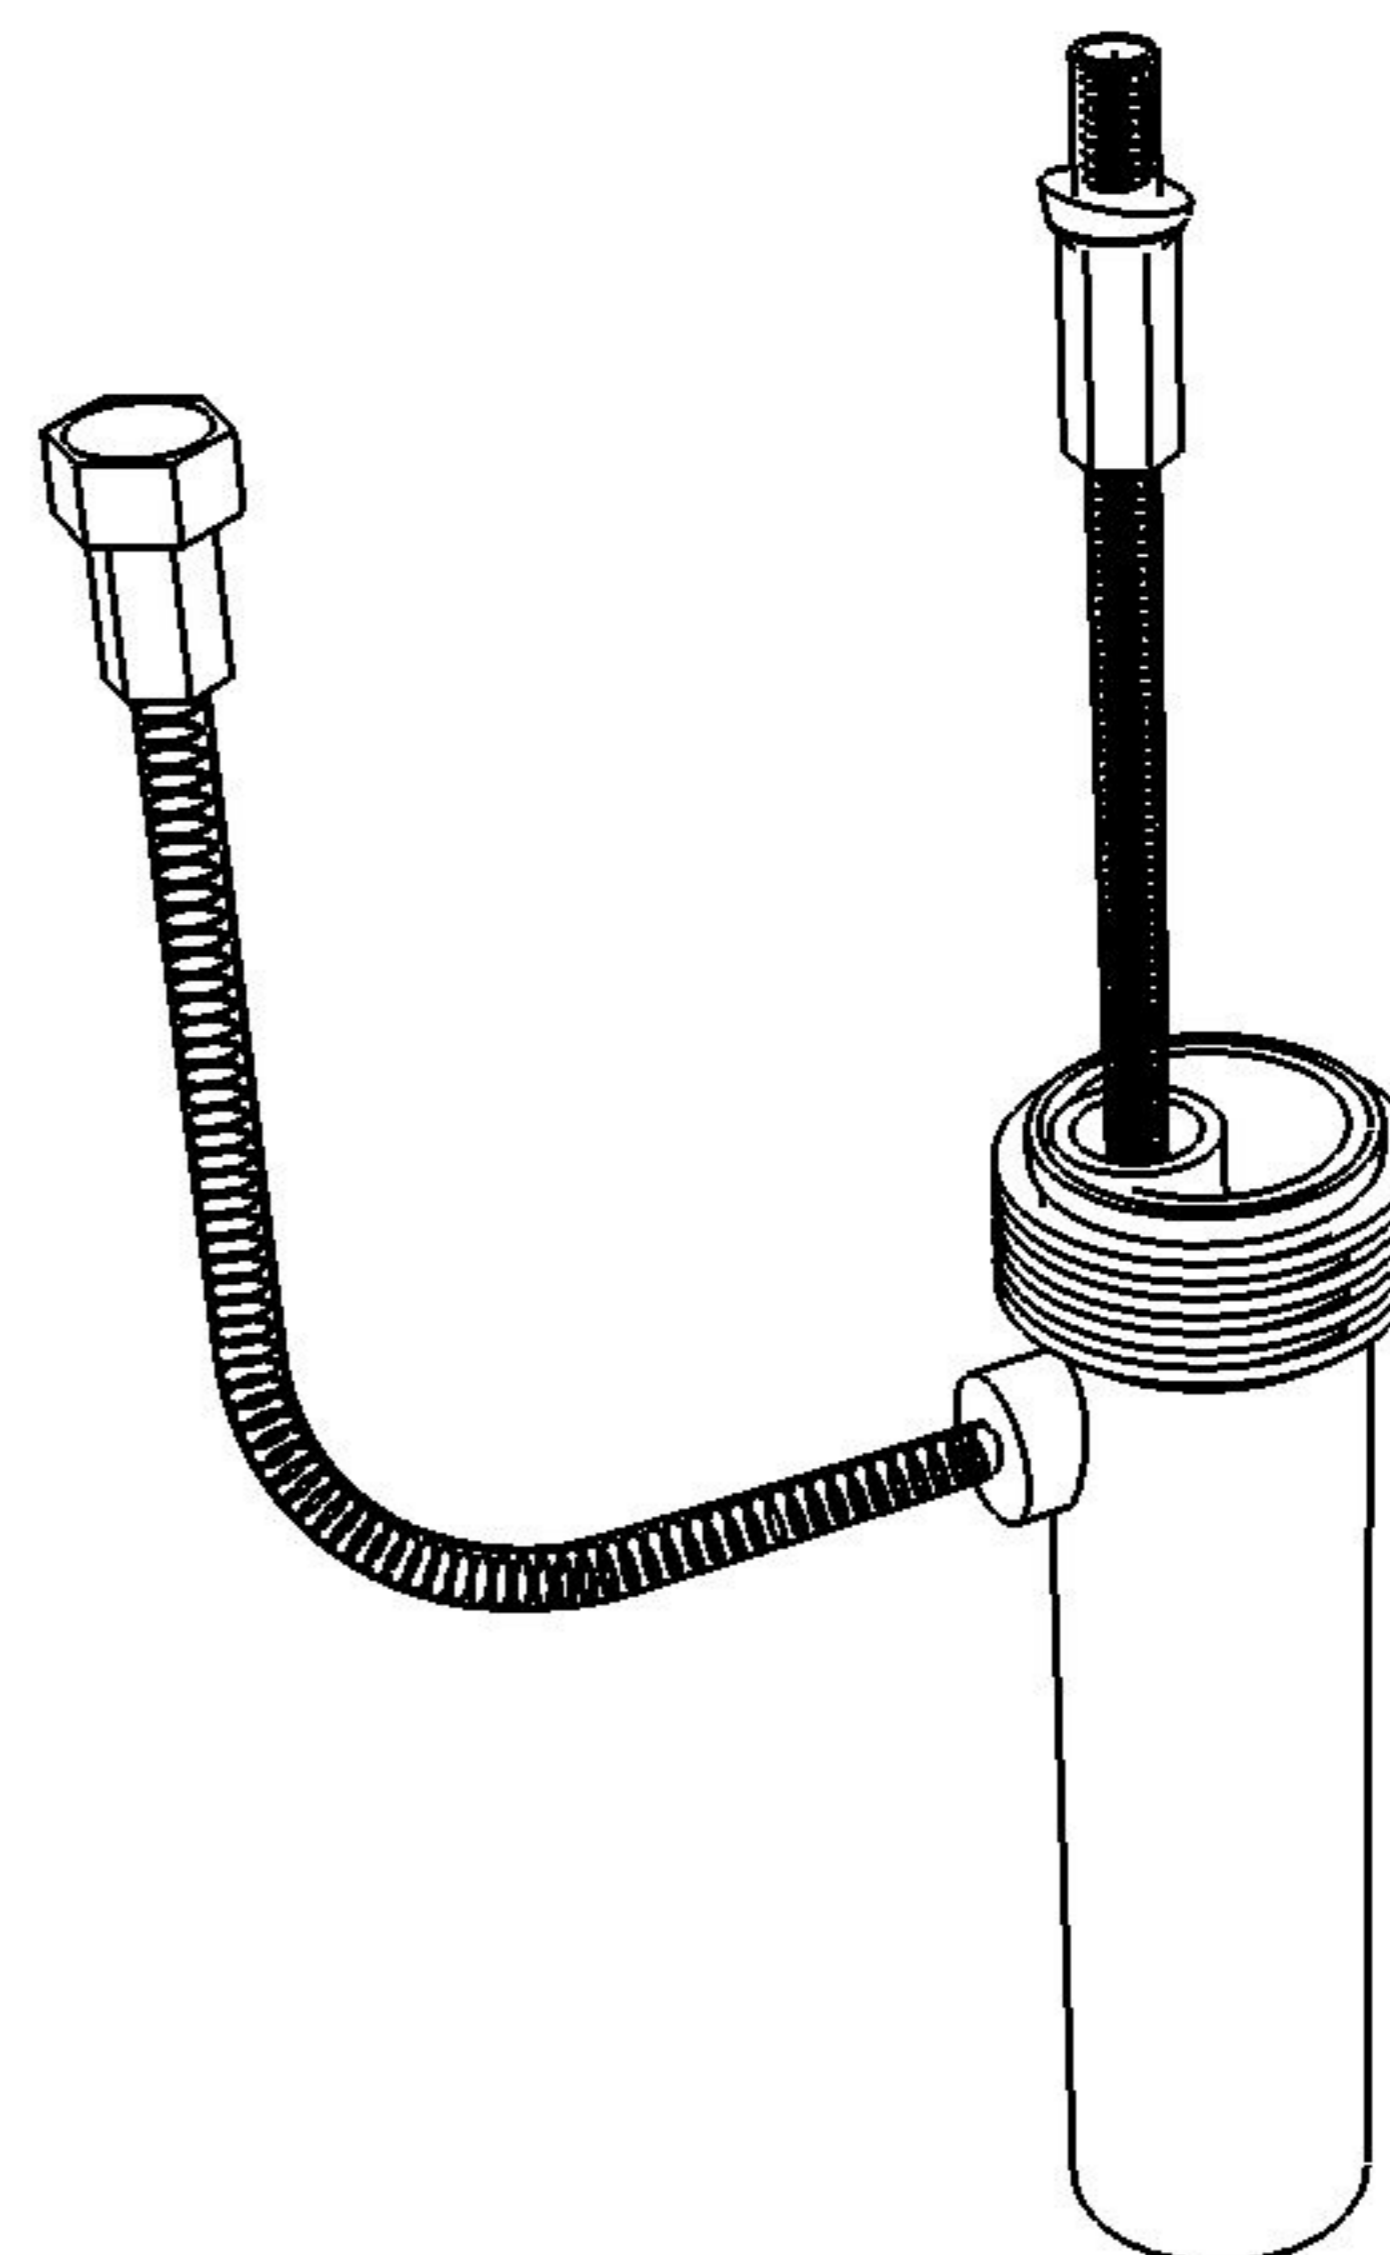

Predisposizione consigliata attacco acqua, in caso di utilizzo del dispositivo erogazione acqua per funzione vaso/bidet
(Cod. ACS 114)

*Inlet water connection suggest, in case of use of water supply device for wc/bidet working
(Cod. ACS 114)*